


СОГЛАСОВАНО

Председатель общества инвалидов
Арсеньевского городского округа
Приморской краевой организации
общероссийской общественной
организации «Всероссийское общество инвалидов»

 * А.И. Алексеева
« 03 » апреля 2025 г.

УТВЕРЖДАЮ

Директор МБУ ДО СШ «Полёт» АГО

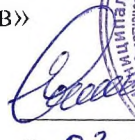
 Е.С. Атафонов
« 03 » апреля 2025 г.

ПАСПОРТ ДОСТУПНОСТИ
объекта социальной инфраструктуры (ОСИ)
№ 1
(ред. от 2025 года)

1. Общие сведения об объекте

1.1. Наименование (вид) объекта: Муниципальное бюджетное учреждение дополнительного образования Спортивная школа «Полёт» им. В.И. Манойленко Арсеньевского городского округа

1.2. Адрес объекта: 692337, Российская Федерация, Приморский край, Арсеньевский городской округ, ул. Жуковского, 48

Телефон: 8(42361) 4-49-78, 8(42361) 4-64-71

1.3. Сведения о размещении объекта:

- отдельно стоящее здание: 2 этажа, 4080,2 м²

- наличие прилегающего земельного участка (да, нет): да, 51150 м²

1.4. Год постройки здания: 1992

1.5. Дата предстоящих плановых ремонтных работ: -

Сведения об организации, расположенной на объекте:

1.6. Название организации (учреждения) (полное юридическое наименование согласно Уставу, краткое наименование): Муниципальное бюджетное учреждение дополнительного образования «Спортивная школа «Полёт» им. В.И. Манойленко Арсеньевского городского округа (МБУ ДО СШ «Полёт» АГО).

1.7. Юридический адрес организации (учреждения): 692337, Российская Федерация, Приморский край, Арсеньевский городской округ, ул. Жуковского, 48

1.8. Основание для пользования объектом: оперативное управление

1.9. Вышестоящая организация:

- администрация Арсеньевского городского округа;

- управление спорта и молодежной политики администрации Арсеньевского городского округа;

- управление имущественных отношений Арсеньевского городского округа

1.10. Адрес вышестоящей организации: 692337, Приморский край, г. Арсеньев, ул. Ленинская, 8

2. Характеристика деятельности организации на объекте

(по обслуживанию населения)

2.1. Сфера деятельности: образовательная деятельность по дополнительным образовательным программам спортивной подготовки для детей и взрослых.

2.2. Виды оказываемых услуг:

- реализация дополнительных образовательных программ спортивной подготовки;

- реализация дополнительных общеразвивающих программ в области физической культуры и спорта

2.3. Форма оказания услуг: на объекте.

2.4. Категории обслуживаемого населения по возрасту: все возрастные категории.

2.5. Категории обслуживаемых инвалидов: с нарушениями опорно – двигательного аппарата, нарушениями зрения, нарушениями слуха, нарушениями умственного развития.

2.6. Плановая мощность: посещаемость (количество обслуживаемых в день), вместимость, пропускная способность: 940 человек

2.7. Участие в исполнении ИПР инвалида, ребенка-инвалида: да.

3. Состояние доступности объекта

3.1. Путь следования к объекту пассажирским транспортом:

- остановка общественного транспорта «Рассвет», «Центральный»; маршрут автобусов №1, №2, №4, №6, №12; №12Т

- наличие адаптированного пассажирского транспорта к объекту: нет

3.2. Путь к объекту от ближайшей остановки пассажирского транспорта:

3.2.1. расстояние до объекта от остановки транспорта: 300 метров

3.2.2. время движения (пешком): 5 минут

3.2.3. наличие выделенного от проезжей части пешеходного пути: да

3.2.4. перекрестки: регулируемые, с звуковой сигнализацией, таймером

3.2.5. информация на пути следования к объекту: нет

3.2.6. перепады высоты на пути: нет

3.3. Организация доступности объекта для инвалидов – форма обслуживания*

№ п/п	Категория инвалидов (вид нарушения)	Вариант организации доступности объекта (формы обслуживания)*
1.	Все категории инвалидов и МГН	
	<i>в том числе инвалиды:</i>	
2.	передвигающиеся на креслах-колясках (К)	ВНД

3.	с нарушением опорно-двигательного аппарата (О)	ДУ
4.	с нарушением зрения (С)	ДУ
5.	с нарушением слуха (Г)	А
6.	с нарушением умственного развития (У)	А

*- указывается один из вариантов: «А» - доступность всех зон и помещений (универсальная); «Б» - доступны специально выделенные участки и помещения; «ДУ» - доступность условная: дополнительная помощь сотрудника, услуги на дому, дистанционно; «ВНД» - доступность не организована.

3.4. Состояние доступности основных структурно-функциональных зон

№ п/п	Основные структурно-функциональные зоны	Состояние доступности, в том числе для основных категорий инвалидов**
1.	Территория, прилегающая к зданию (участок)	ДП-И (У, Г) ДЧ-И (К, О, С)
2.	Вход (входы) в здание	ДЧ-И (О, С, Г, У) ДУ-К
3.	Путь (пути) движения внутри здания (в т.ч. пути эвакуации)	ДЧ-В
4.	Зона целевого назначения здания (целевого посещения объекта)	ДП-И (У, Г) ДУ-И (К, О, С)
5.	Санитарно-гигиенические помещения	ДЧ-И (С, Г, У)
6.	Система информации и связи (на всех зонах)	ДЧ-В
7.	Пути движения к объекту (от остановки транспорта)	ДЧ-В

**-указывается: ДП-В – доступно полностью всем; ДП-И (К, О, С, Г, У) – доступно полностью избирательно (указать категории инвалидов); ДЧ-В – доступно частично всем; ДЧ-И (К, О, С, Г, У) – доступно частично избирательно (указать категории инвалидов); ДУ - доступно условно, ВНД – временно недоступно.

3.5. Итоговое заключение о состоянии доступности ОСИ:

Состояние доступности объекта оценено как доступное частично избирательно для категорий Г, У; условно доступное для категорий К, О, С; по некоторым зонам временно не доступно для категории К, что не обеспечивает в полной мере полноценное нахождение на объекте граждан с ограниченными возможностями здоровья и требует выполнения ряда мероприятий по адаптации в рамках текущего и капитального ремонта, дооборудования, адаптации и оказания ситуационной помощи персонала.

4. Управленческое решение

(рекомендации по адаптации основных структурных элементов объекта)

№ п/п	Основные структурно-функциональные зоны объекта	Рекомендации по адаптации объекта (виды работ)*
1.	Территория, прилегающая к зданию (участок)	Ремонт (текущий, капитальный), совместно с муниципалитетом
2.	Вход (входы) в здание	Ремонт (текущий), индивидуальное решение с ТСР, дооборудование, адаптация
3.	Путь (пути) движения внутри здания (в т.ч. пути эвакуации)	Ремонт (текущий, капитальный), дооборудование, адаптация
4.	Зона целевого назначения здания (целевого посещения объекта)	Ремонт (текущий, капитальный), индивидуальное решение с ТСР, дооборудование, адаптация
5.	Санитарно-гигиенические помещения	Ремонт (текущий, капитальный), индивидуальное решение с ТСР, дооборудование, адаптация
6.	Система информации на объекте (на всех зонах)	Индивидуальное решение с ТСР, организационные мероприятия
7.	Пути движения к объекту (от остановки транспорта)	Ремонт (текущий, капитальный), совместно с муниципалитетом
8.	Все зоны и участки	Ремонт (текущий, капитальный), индивидуальное решение с ТСР, дооборудование, адаптация

*- указывается один из вариантов (видов работ): не нуждается; ремонт (текущий, капитальный); индивидуальное решение с ТСР; технические решения невозможны – организация альтернативной формы обслуживания.

5. Особые отметки

Паспорт сформирован на основании:

1. Акта обследования № 1 к паспорту доступности объекта социальной инфраструктуры (ОСИ) МБУ ДО СШ «Полёт» АГО от «01» 04 2025 г.

2. Анкеты (информации об объекте социальной инфраструктуры) к паспорту доступности МБУ ДО СШ «Полёт» АГО от «01» 04 2025 г.

3. Информация размещена (обновлена) на Карте доступности РФ
« » 20 г.



УТВЕРЖДАЮ

Директор МБУ ДО СШ «Полёт» АГО

Е.С. Агафонов

«01» апреля 2025 г.

АНКЕТА

(информация об объекте социальной инфраструктуры)

к ПАСПОРТУ ДОСТУПНОСТИ ОСИ

№ 1

1. Общие сведения об объекте

1.1. Наименование (вид) объекта: Спортивное учреждение дополнительного образования

1.2. Адрес объекта: 692337, Российская Федерация, Приморский край, Арсеньевский городской округ, ул. Жуковского, 48

1.3. Сведения о размещении объекта:

- отдельно стоящее здание 2 этажа, 4080,2 м²

- наличие прилегающего земельного участка (да, нет): да, 51150 м²

1.4. Год постройки здания: 1992

1.5. Дата предстоящих плановых ремонтных работ: -

1.6. Название организации (учреждения) (полное юридическое наименование согласно Уставу, краткое наименование): Муниципальное бюджетное учреждение дополнительного образования «Спортивная школа «Полёт» им. В.Н. Манойленко Арсеньевского городского округа (МБУ ДО СШ «Полёт» АГО)

1.7. Юридический адрес организации (учреждения): 692337, Российская Федерация, Приморский край, Арсеньевский городской округ, ул. Жуковского, 48

1.8. Основание для пользования объектом: оперативное управление

1.9. Форма собственности (государственная, негосударственная): государственная

1.10. Территориальная принадлежность (федеральная, региональная, муниципальная): муниципальная

1.11. Вышестоящая организация (наименование):

- администрация Арсеньевского городского округа;

- управление спорта и молодежной политики администрации Арсеньевского городского округа;

- управление имущественных отношений Арсеньевского городского округа

1.12. Адрес вышестоящей организации: 692337, Приморский край, г. Арсеньев, ул. Ленинская, 8.

2. Характеристика деятельности организации на объекте

2.1. Сфера деятельности: образовательная деятельность по дополнительным образовательным программам спортивной подготовки для детей и взрослых

2.2. Виды оказываемых услуг:

- реализация дополнительных образовательных программ спортивной подготовки;

- реализация дополнительных общеразвивающих программ в области физической культуры и спорта

2.3. Форма оказания услуг: на объекте

2.4. Категории обслуживаемого населения по возрасту: все возрастные категории

2.5. Категории обслуживаемых инвалидов: с нарушениями опорно – двигательного аппарата, нарушениями зрения, нарушениями слуха, нарушениями умственного развития

2.6. Плановая мощность: посещаемость (количество обслуживаемых в день), вместимость, пропускная способность: 940 человек

2.7. Участие в исполнении ИПР инвалида, ребенка-инвалида): да.

3. Состояние доступности объекта для инвалидов и других маломобильных групп населения (МГН)

3.1. Путь следования к объекту пассажирским транспортом

- остановка общественного транспорта «Рассвет», «Центральный»; маршрут пассажирских автобусов №1, №2, №4, №6, №12, №12т;

- наличие адаптированного пассажирского транспорта к объекту: нет

3.2. Путь к объекту от ближайшей остановки пассажирского транспорта:

3.2.1. расстояние до объекта от остановки транспорта: 300 метров

3.2.2. время движения (пешком): 5 минут

3.2.3. наличие выделенного от проезжей части пешеходного пути: да

3.2.4. перекрестки: регулируемые, с звуковой сигнализацией, таймером

3.2.5. информация на пути следования к объекту: нет

3.2.6. перепады высоты на пути: нет

3.3. Организация доступности объекта для инвалидов – форма обслуживания*

№ п/п	Категория инвалидов (вид нарушения)	Вариант организации доступности объекта (формы обслуживания)*
1.	Все категории инвалидов и МГН	
	<i>в том числе инвалиды:</i>	
2.	передвигающиеся на креслах-колясках (К)	ВНД
3.	с нарушениями опорно-двигательного аппарата (О)	ДУ
4.	с нарушениями зрения (С)	ДУ

5.	с нарушениями слуха (Г)	А
6.	с нарушениями умственного развития (У)	А

*- указывается один из вариантов: «А» - доступность всех зон и помещений (универсальная); «Б» - доступны специально выделенные участки и помещения; «ДУ» - доступность условная: дополнительная помощь сотрудника, услуги на дому, дистанционно; «ВНД» - доступность не организована.

4. Управленческое решение

(рекомендации по адаптации основных структурных элементов объекта)

№ п/п	Основные структурно-функциональные зоны объекта	Рекомендации по адаптации объекта (виды работ)*
1.	Территория, прилегающая к зданию (участок)	Ремонт (текущий, капитальный), совместно с муниципалитетом
2.	Вход (входы) в здание	Ремонт (текущий), индивидуальное решение с ТСР, дооборудование, адаптация
3.	Путь (пути) движения внутри здания (в т.ч. пути эвакуации)	Ремонт (текущий, капитальный), дооборудование, адаптация
4.	Зона целевого назначения здания (целевого посещения объекта)	Ремонт (текущий, капитальный), индивидуальное решение с ТСР, дооборудование, адаптация
5.	Санитарно-гигиенические помещения	Ремонт (текущий, капитальный), индивидуальное решение с ТСР, дооборудование, адаптация
6.	Система информации на объекте (на всех зонах)	Индивидуальное решение с ТСР, организационные мероприятия
7.	Пути движения к объекту (от остановки транспорта)	Ремонт (текущий, капитальный), совместно с муниципалитетом
8.	Все зоны и участки	Ремонт (текущий, капитальный), индивидуальное решение с ТСР, дооборудование, адаптация

*- указывается один из вариантов (видов работ): не нуждается; ремонт (текущий, капитальный); индивидуальное решение с ТСР; технические решения невозможны – организация альтернативной формы обслуживания

5. Особые отметки

Информация размещена (обновлена) на Карте доступности РФ

«___» _____ 20___ г.



УТВЕРЖДАЮ

Директор МБУ ДО «Полёт» АГО

Е.С. Агафонов

20 25 г.

АКТ № 1
обследования к Паспорту доступности объекта
социальной инфраструктуры (ОСИ)
МБУ ДО СШ «Полёт» АГО

1.1. Наименование (вид) объекта: Муниципальное бюджетное учреждение дополнительного образования Спортивная школа «Полёт» им. В.И. Манойленко Арсеньевского городского округа.

1.2. Адрес объекта: 692337, Российская Федерация, Приморский край, Арсеньевский городской округ, ул. Жуковского, 48.

Телефон: 8(42361) 4-49-78, 8(42361) 4-64-71

1.3. Сведения о размещении объекта:

- отдельно стоящее здание, 2 этажа, 4080,2 м²

- наличие прилегающего земельного участка (да, нет): да, 51150 м²

1.4. Год постройки здания: 1992

1.5. Дата плановых ремонтных работ: - .

Сведения об организации, расположенной на объекте:

1.6. Название учреждения (полное юридическое наименование согласно Уставу, краткое наименование): Муниципальное бюджетное учреждение дополнительного образования «Спортивная школа «Полёт» им. В.И. Манойленко Арсеньевского городского округа (МБУ ДО СШ «Полёт» АГО).

1.7. Юридический адрес учреждения: 692337, Российская федерация, Приморский край, Арсеньевский городской округ, ул. Жуковского, 48.

1.8. Основание для пользования объектом: оперативное управление

1.9. Вышестоящая организация:

- администрация Арсеньевского городского округа;

- управление спорта и молодежной политики администрации Арсеньевского городского округа;

- управление имущественных отношений Арсеньевского городского округа

1.10. Адрес вышестоящей организации, другие координаты: 692337, Приморский край, г. Арсеньев, ул. Ленинска, 8.

2. Характеристика деятельности организации на объекте

(по обслуживанию населения)

2.1. Сфера деятельности: образовательная деятельность по дополнительным образовательным программам спортивной подготовки для детей и взрослых

2.2. Виды оказываемых услуг:

- реализация дополнительных образовательных программ спортивной подготовки;

- реализация дополнительных общеразвивающих программ в области физической культуры и спорта

2.3. Форма оказания услуг: обучение на объекте

2.4. Категории обслуживаемого населения по возрасту: все возрастные категории

2.5. Категории обслуживаемых инвалидов: с нарушениями опорно – двигательного аппарата, нарушениями зрения, нарушениями слуха, нарушениями умственного развития

2.6. Плановая мощность: посещаемость (количество обслуживаемых в день), вместимость, пропускная способность 940 человек

2.7. Участие в исполнении ИПР инвалида, ребенка-инвалида: да

3. Состояние доступности объекта для инвалидов и других маломобильных групп населения (МГН)

3.1. Путь следования к объекту пассажирским транспортом

- остановка общественного транспорта «Рассвет», «Центральный»; маршрут пассажирских автобусов №1, №2, №4, №6, №12, №12т;

- наличие адаптированного пассажирского транспорта к объекту: нет

3.2. Путь к объекту от ближайшей остановки пассажирского транспорта:

3.2.1. расстояние до объекта от остановки транспорта: 300 метров

3.2.2. время движения (пешком): 5 минут

3.2.3. наличие выделенного от проезжей части пешеходного пути: да

3.2.4. перекрестки: регулируемые, с звуковой сигнализацией, таймером

3.2.5. информация на пути следования к объекту: нет

3.2.6. перепады высоты на пути: нет

3.3. Организация доступности объекта для инвалидов – форма обслуживания*

№ п/п	Категория инвалидов (вид нарушения)	Вариант организации доступности объекта (формы обслуживания)*
1.	Все категории инвалидов и МГН	
	<i>в том числе инвалиды:</i>	
2.	передвигающиеся на креслах-колясках (К)	ВНД
3.	с нарушениями опорно-двигательного аппарата (О)	ДУ
4.	с нарушениями зрения (С)	ДУ
5.	с нарушениями слуха (Г)	А
6.	с нарушениями умственного развития (У)	А

*- указывается один из вариантов: «А» - доступность всех зон и помещений (универсальная); «Б» - доступны специально выделенные участки и помещения; «ДУ» - доступность условная: дополнительная помощь сотрудника, услуги на дому, дистанционно; «ВНД» - доступность не организована.

3.4. Состояние доступности основных структурно-функциональных зон

№ п/п	Основные структурно-функциональные зоны	Состояние доступности, в том числе для основных основных категорий инвалидов**
1.	Территория, прилегающая к зданию (участок)	ДП-И (У, Г) ДЧ-И (К, О, С)
2.	Вход (входы) в здание	ДЧ-И (О, С, Г, У) ДУ-К
3.	Путь (пути) движения внутри здания (в т.ч. пути эвакуации)	ДЧ-В
4.	Зона целевого назначения здания (целевого посещения объекта)	ДП-И (У, Г) ДУ-И (К, О, С)
5.	Санитарно-гигиенические помещения	ДЧ-И (С, Г, У)
6.	Система информации и связи (на всех зонах)	ДЧ-В
7.	Пути движения к объекту (от остановки транспорта)	ДЧ-В

**-указывается: ДП-В – доступно полностью всем; ДП-И (К, О, С, Г, У) – доступно полностью избирательно (указать категории инвалидов); ДЧ-В – доступно частично всем; ДЧ-И (К, О, С, Г, У) – доступно частично избирательно (указать категории инвалидов); ДУ - доступно условно, ВНД – временно недоступно.

3.5. Итоговое заключение о состоянии доступности ОСИ:

Состояние доступности объекта оценено как доступное частично избирательно для категорий Г, У; условно доступное для категорий К, О, С; по некоторым зонам временно не доступно для категории К, что не обеспечивает в полной мере полноценное нахождение на объекте граждан с ограниченными возможностями здоровья и требует выполнения ряда мероприятий по адаптации в рамках текущего и капитального ремонта, дооборудования, адаптации и оказания ситуационной помощи персонала.

4. Управленческое решение

(рекомендации по адаптации основных структурных элементов объекта)

№ п/п	Основные структурно-функциональные зоны объекта	Рекомендации по адаптации объекта (виды работ)*
1.	Территория, прилегающая к зданию (участок)	Ремонт (текущий, капитальный), совместно с муниципалитетом

2.	Вход (входы) в здание	Ремонт (текущий), индивидуальное решение с ТСП, дооборудование, адаптация
3.	Путь (пути) движения внутри здания (в т.ч. пути эвакуации)	Ремонт (текущий, капитальный), дооборудование, адаптация
4.	Зона целевого назначения здания (целевого посещения объекта)	Ремонт (текущий, капитальный), индивидуальное решение с ТСП, дооборудование, адаптация
5.	Санитарно-гигиенические помещения	Ремонт (текущий, капитальный), индивидуальное решение с ТСП, дооборудование, адаптация
6.	Система информации на объекте (на всех зонах)	Индивидуальное решение с ТСП, организационные мероприятия
7.	Пути движения к объекту (от остановки транспорта)	Ремонт (текущий, капитальный), совместно с муниципалитетом
8.	Все зоны и участки	Ремонт (текущий, капитальный), индивидуальное решение с ТСП, дооборудование, адаптация

*- указывается один из вариантов (видов работ): не нуждается; ремонт (текущий, капитальный); индивидуальное решение с ТСП; технические решения невозможны – организация альтернативной формы обслуживания.

Приложения:

1. Приложение №1 - результаты обследования территории, прилегающей к объекту;
2. Приложение №2 - результаты обследования входа (входов в здание);
3. Приложение №3 - результаты обследования путей движения в здании;
4. Приложение №4 - результаты обследования зоны целевого назначения;
5. Приложение №5 - результаты обследования санитарно-гигиенических помещений;
6. Приложение №6 - результаты информатизации на объекте;
7. поэтажные планы;
8. Схема территории и маршруты движения к объекту;
9. Фото помещений

5. Особые отметки

Информация размещена (обновлена) на Карте доступности РФ

« » 20 г.

Руководитель рабочей группы:

Директор
(должность)

Андронов В.С.
(Ф.И.О.)

[Подпись]
(подпись)

Члены рабочей группы:

инженер
(должность)

Антонов П.Т.
(Ф.И.О.)

[Подпись]
(подпись)

наставник административно-хозяйственной деятельности
(должность)

Довгийко Т.А.
(Ф.И.О.)

Довгийко
(подпись)

слесарь-электрик по ремонту электрооборудования
(должность)

Сален И.В.
(Ф.И.О.)

[Подпись]
(подпись)

I. Результаты обследования:

1. Территории, прилегающей к зданию (участка)

Название учреждения: Муниципальное бюджетное учреждение дополнительного образования «Спортивная школа «Полёт» им. В.И. Манойленко Арсеньевского городского округа.

Юридический адрес: 692337, Российская Федерация, Приморский край, Арсеньевский городской округ, ул. Жуковского, 48
(наименование объекта, адрес)

№ п/п	Наименование функционально-планировочного элемента	Наличие элемента			Выявленные нарушения и замечания		Работы по адаптации объектов	
		есть/нет	№ на плане	№ фото	Содержание	Значимо для инвалида (категория)	Содержание	Виды работ
1.1	Вход (входы) на территорию	нет	-	-	Отсутствуют указатели движения	К, О, Г, С, У	Установка указателей движения	Дооборудование
1.2	Путь (пути) движения на территории	есть	1	1	Отсутствуют указатели движения	К, О, Г, С, У	Установка указателей движения	Дооборудование
1.3	Лестница (наружная)	есть	2	4	Отсутствуют поручни	К, О, С	Установка поручней	Капитальный ремонт крыльца
1.4	Пандус (наружный)	есть	3	3	Не соответствуют длина и угол наклона	К	Замена пандуса	Капитальный ремонт крыльца
1.5	Автостоянка и парковка	есть	4	2 5	Неровности дорожного покрытия	К, О, С	Ремонт дорожного покрытия	Работы в порядке текущего ремонта совместно с муниципалитетом
	Общие требования к зоне	Беспрепятственное и удобное передвижение МГН по прилегающей зданию территории. Информационная поддержка на всех путях движения.						

II. Заключение по зоне:

Наименование структурно-	Состояние доступности*	Приложение	Рекомендации по адаптации (вид
--------------------------	------------------------	------------	--------------------------------

функциональной зоны	(к пункту 3.4 Акта обследования ОСИ)	№ на плане	№ фото	работ)** к пункту 4.1 Акта обследования ОСИ
Территория, прилегающая к зданию (участок)	ДУ (К, О, С), ДЧ-И (Г, У)	1	1	Капитальный, текущий ремонт совместно с муниципалитетом, дооборудование, адаптация
		2	4	
		3	3	
		4	2	
			5	

Комментарий к заключению: состояние доступности объекта оценено как доступное частично избирательно для категорий Г,У; условно доступное для категорий К, О, С, что не обеспечивает в полной мере полноценное нахождение на объекте граждан с ограниченными возможностями здоровья.

« 01 » сентября 20 25 г.

I. Результаты обследования:

2. Входа (входов) в здание

Название учреждения: Муниципальное бюджетное учреждение дополнительного образования «Спортивная школа «Полёт» им. В.И. Манойленко Арсеньевского городского округа.

Юридический адрес: 692337, Российская Федерация, Приморский край, Арсеньевский городской округ, ул. Жуковского, 48

(наименование объекта, адрес)

№ п/п	Наименование функционально-планировочного элемента	Наличие элемента			Выявленные нарушения и замечания		Работы по адаптации объектов	
		есть/нет	№ на плане	№ фото	Содержание	Значимо для инвалида (категория)	Содержание	Виды работ
2.1	Лестница (наружная)	есть	2	4	Отсутствуют поручни, на ступенях имеются сколы	К, О, С,	Установка поручней, выровнять поверхность ступеней	Работы в порядке капитального ремонта крыльца
2.2	Пандус (наружный)	есть	3	3	Не соответствуют длина и угол наклона	К	Замена пандуса	Работы в порядке капитального ремонта крыльца
2.3	Входная площадка (перед дверью)	есть	5	6	Сколы и неровности плитки	О, С	Замена плитки	Работы в порядке капитального ремонта крыльца
2.4	Дверь входная	есть	6	6	Отсутствует маркировка контрастным цветом, отсутствует кнопка вызова персонала, высота порога не соответствует нормативным	С	Понизить порог до 1,4 см в соответствии с п.5.1.4 СП 59.13330.2012, маркировать полотно	Работы в порядке капитального ремонта крыльца

					требованиям		двери контрастны м цветом, обеспечить расположен ие кнопки вызова на высоте 0,85-1,1 м от уровня пола	
2.5	Тамбур	есть	7	7				Работы в порядке капитальн ого ремонта крыльца
	Общие требования к зоне							

II. Заключение по зоне:

Наименование структурно- функциональной зоны	Состояние доступности* (к пункту 3.4 Акта обследования ОСИ)	Приложение		Рекомендации по адаптации (вид работ)** к пункту 4.1 Акта обследования ОСИ
		№ на плане	№ фото	
Вход (входы) в здание	ДУ (О, С), ДЧ-И (Г, У), ВНД (К)	2	4	Капитальный ремонт крыльца, тамбура, дооборудование, адаптация
		3	3	
		5	6	
		6	7	
		7		

Комментарий к заключению: состояние доступности объекта оценено как временно недоступное для категории К, доступное частично избирательно для категорий Г,У; условно доступное для категорий О, С, что не обеспечивает в полной мере полноценное нахождение на объекте граждан с ограниченными возможностями здоровья.

	зоне	должны иметь окраску, контрастную со стеной. Дверные проемы в помещения, на путях эвакуации не должны иметь порогов и перепад высот пола. При необходимости устройства порогов их высота или перепад высот не должен превышать 1,4 см. Участки пола на путях движения на расстоянии 0,6м перед дверными проемами и входами на лестницы должны иметь тактильные предупреждающие указатели или контрастно окрашенную поверхность. Ширина дверных и открытых проемов в стене, а также выходов из помещений и коридоров на лестничную клетку должна быть не менее 0,9м. На путях движения МГН в здании следует предусмотреть смежные с ними места отдыха и ожидания, в которых должно быть не менее одного места для инвалида на кресле-коляске или пользующегося костылями (тростью), а также его сопровождающего.
--	------	---

II. Заключение по зоне:

Наименование структурно-функциональной зоны	Состояние доступности* (к пункту 3.4 Акта обследования ОСИ)	Приложение		Рекомендации по адаптации (вид работ)** к пункту 4.1 Акта обследования ОСИ
		№ на плане	№ фото	
Путь (пути) движения внутри здания (в т.ч. пути эвакуации)	ДУ (О, С), ДЧ-И (Г, У), ВНД (К)	8	9	Текущий ремонт помещений здания, дооборудование, адаптация, индивидуальные решения с ТСР, оказание ситуационной помощи
		9	10	
		10	8	

Комментарий к заключению: состояние доступности объекта оценено как временно недоступное для категории К, доступное частично избирательно для категорий Г,У; условно доступное для категорий О, С, что не обеспечивает в полной мере полноценное нахождение на объекте граждан с ограниченными возможностями здоровья.

« 01 » апреля 20 15 г.

I. Результаты обследования:

4. Вариант I – зона обслуживания инвалидов

Название учреждения: Муниципальное бюджетное учреждение дополнительного образования «Спортивная школа «Полёт» им. В.И. Манойленко Арсеньевского городского округа.

Юридический адрес: 692337, Российская Федерация, Приморский край, Арсеньевский городской округ, ул. Жуковского, 48

(наименование объекта, адрес)

№ п/п	Наименование функционально-планировочного элемента	Наличие элемента			Выявленные нарушения и замечания		Работы по адаптации объектов	
		есть/нет	№ на плане	№ фото	Содержание	Значимо для инвалида (категория)	Содержание	Виды работ
4.1	Кабинетная форма обслуживания	есть	11	11	На входах в административные кабинеты ширина дверных проемов в свету менее 0,9 м. Дверные проемы и ручки не контрастны по отношению к прилегающим поверхностям. Недостаточно информационных табличек о назначении целевых зон.	К, О, С, У, Г	В связи с тем, что что организовать доступ инвалидов на креслах – колясках на верхний этаж здания технически невозможно замена дверей в кабинетах нецелесообразна, со стороны открывания дверей установить таблички о назначении целевых зон.	Работы в порядке текущего ремонта помещений
4.2	Зальная форма обслуживания (спортивные)	есть	12	14	На входах в залы двери двухстворчатые	К, О, С, У, Г	В связи с тем, что в учреждении	Работы в порядке текущего

	залы, бассейны)				с шириной проема в свету при открытой одной створке менее 0,9 м, дверные ручки неконтрастны по отношению к прилегающим поверхностям. Недостаточно информационных табличек о назначении целевых зон.		обучение ведется по программам не предусматривающим обучение инвалидов К, О, С, замена дверей в спортивных залах нецелесообразна, в залах контрастно маркировать дверные ручки, установить таблички о назначении целевых зон.	ремонта помещений
4.3	Прилавочная форма обслуживания	нет	-	-	-	-	-	-
4.4	Форма обслуживания с перемещением по маршруту	нет	-	-	-	-	-	-
4.5	Кабина индивидуального обслуживания	нет	-	-	-	-	-	-

II. Заключение по зоне:

Наименование структурно-функциональной зоны	Состояние доступности* (к пункту 3.4 Акта обследования ОСИ)	Приложение		Рекомендации по адаптации (вид работ)** к пункту 4.1 Акта обследования ОСИ
		№ на плане	№ фото	
Зоны целевого Назначения здания (целевого посещения объекта)	ДУ (О, С), ДЧ-И (Г, У), ВНД (К)	11 12	11 14	Текущий ремонт помещений здания, дооборудование, адаптация, индивидуальные решения с ТСР, оказание ситуационной помощи

Комментарий к заключению: состояние доступности объекта оценено как временно недоступное для категории К, доступное частично избирательно для категорий Г,У; условно доступное для категорий О, С, что не обеспечивает в полной мере полноценное нахождение на объекте граждан с ограниченными возможностями здоровья.

		дверные ручки, запоры, задвижки и др. приборы открывания и закрывания дверей, должны иметь форму, позволяющую управлять ими одной рукой и не требующие больших усилий.
--	--	--

II. Заключение по зоне:

Наименование структурно-функциональной зоны	Состояние доступности* (к пункту 3.4 Акта обследования ОСИ)	Приложение		Рекомендации по адаптации (вид работ)** к пункту 4.1 Акта обследования ОСИ
		№ на плане	№ фото	
Санитарно-гигиенические помещения	ДУ (О, С), ДЧ-И (Г, У), ВНД (К)	13	15	Текущий ремонт помещений здания, дооборудование, адаптация, индивидуальные решения с ТСР, оказание ситуационной помощи
		14	13	

Комментарий к заключению: состояние доступности объекта оценено как временно недоступное для категории К, доступное частично избирательно для категорий Г,У; условно доступное для категорий О, С, что не обеспечивает в полной мере полноценное нахождение на объекте граждан с ограниченными возможностями здоровья.

« 01 » апреля 2025 г.

I. Результаты обследования:

6. Системы информации на объекте

Название учреждения: Муниципальное бюджетное учреждение дополнительного образования «Спортивная школа «Полёт» им. В.И. Манойленко Арсеньевского городского округа.

Юридический адрес: 692337, Российская Федерация, Приморский край, Арсеньевский городской округ, ул. Жуковского, 48

(наименование объекта, адрес)

№ п/п	Наименование функционально-планировочного элемента	Наличие элемента			Выявленные нарушения и замечания		Работы по адаптации объектов	
		есть/нет	№ на плане	№ фото	Содержание	Значимо для инвалида (категория)	Содержание	Виды работ
6.1	Визуальные средства	есть	-	9	Отсутствует система информатизации для слабослышащих, для слабовидящих имеется не в полном объеме	С, Г	-	Работы в порядке текущего ремонта помещений, оборудование, адаптация индивидуальное решение с ТСР
6.2	Акустические средства	нет	-	-	Отсутствует звуковое оповещение	С, Г	Установка звукового оповещения	Работы в порядке текущего ремонта помещений, оборудование, адаптация индивидуальное решение с ТСР
6.3	Тактильные средства	есть	-	6 14	Имеются не во всех помещениях	С	Установка дополнительных	Работы в порядке текущего

						информаци онных табличек	ремонта помещени й, оборудова ние, адаптация индивиду альное решение с ТСР
	Общие требования к зоне	Системы средств информатизации и сигнализации об опасности должны быть комплексными для всех категорий инвалидов (визуальными, акустическими, тактильными) и соответствовать законодательству.					

II. Заключение по зоне:

Наименование структурно- функциональной зоны	Состояние доступности* (к пункту 3.4 Акта обследования ОСИ)	Приложение		Рекомендации по адаптации (вид работ)** к пункту 4.1 Акта обследования ОСИ
		№ на плане	№ фото	
Системы информации на объекте	ДУ	-	9 6 14	Текущий ремонт помещений здания, дооборудование, адаптация, индивидуальные решения с ТСР, оказание ситуационной помощи

Комментарий к заключению: состояние доступности структурно-функциональной зоны оценено как доступное условно (с дополнительной помощью), что не в полной мере обеспечивает полноценное нахождение на объекте граждан с ограниченными возможностями здоровья.

Фото помещений

Фото 1



Фото 3



Фото 4



Фото 2



Фото 5



Фото 6



Фото 9

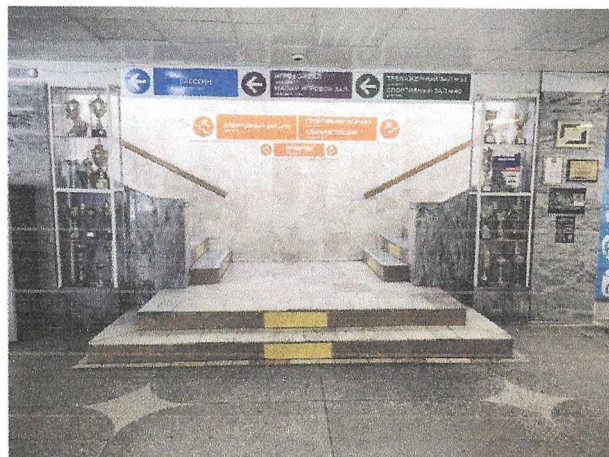


Фото 7



Фото 10



Фото 8



Фото 11



Фото 12



Фото 14




Фото 13



Фото 15




Схема территории МБУ ДО СШ «Полёт» АГО

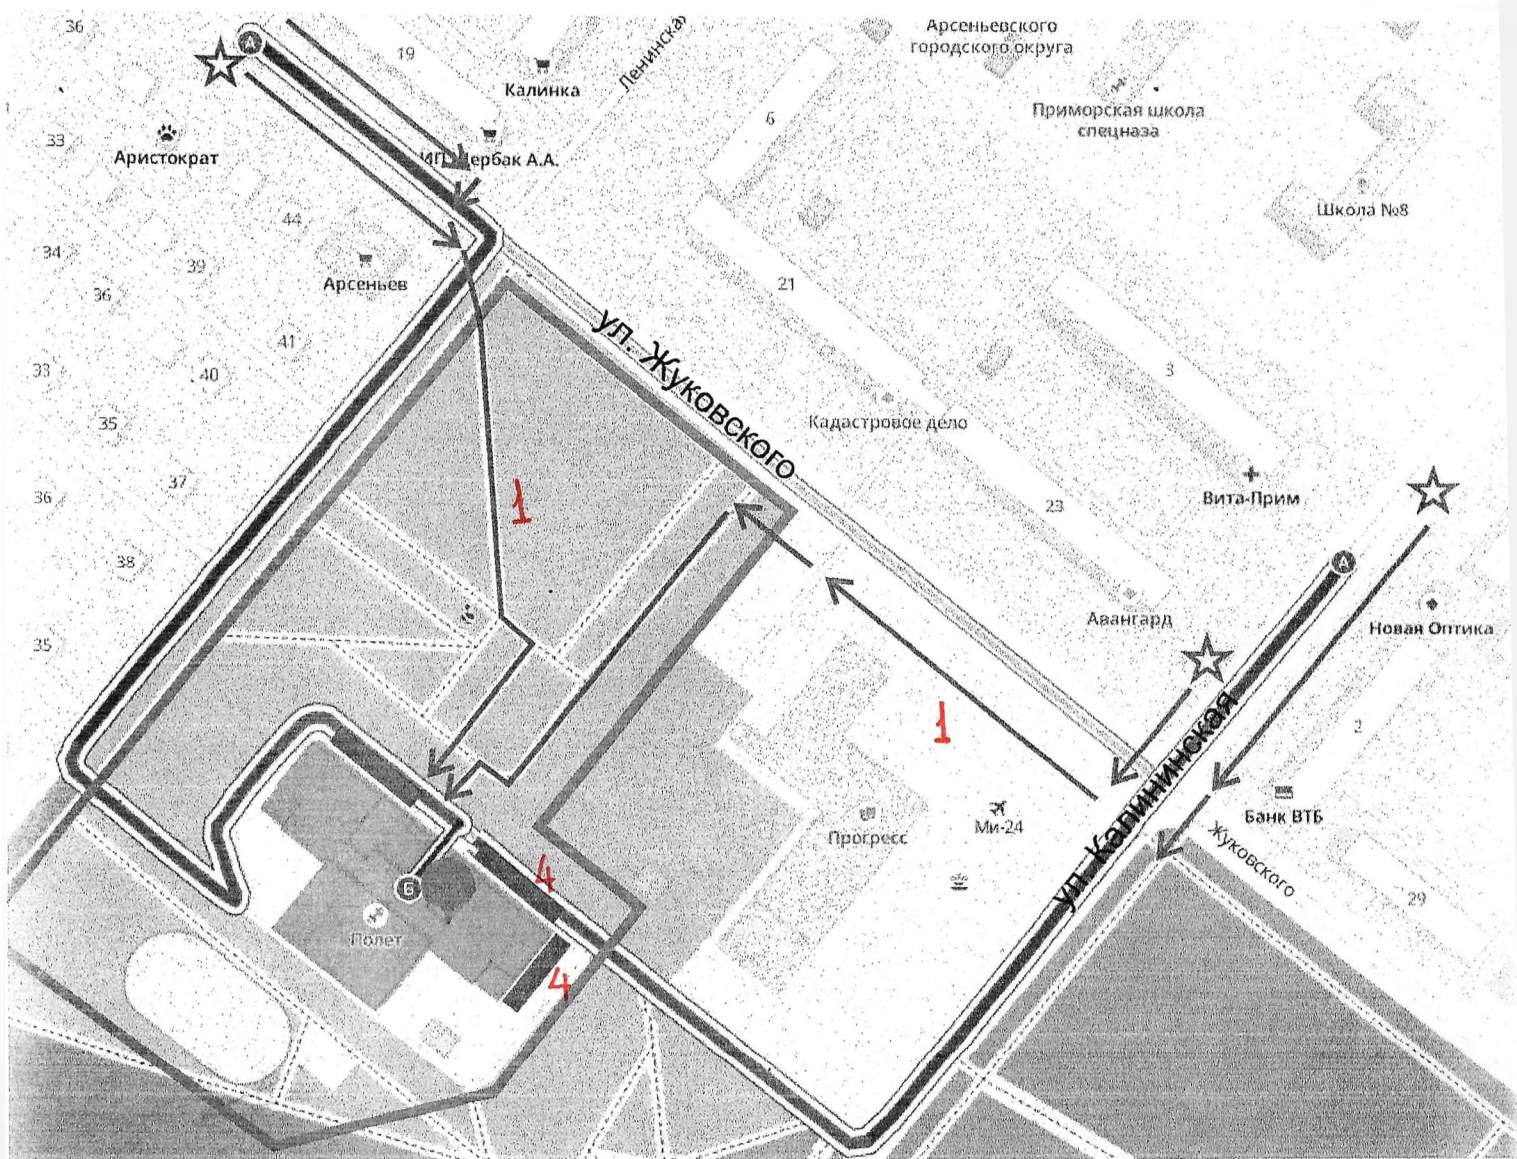

Условные обозначения:

-  - граница участка;
-  - маршруты следования граждан от остановок общественного транспорта;
-  - маршруты движения автотранспорта по ул. Жуковского и/или ул. Калининская;
-  - парковка автомобилей;
-  - остановка общественного транспорта.

ПОЭТАЖНЫЙ ПЛАН
I ЭТАЖ

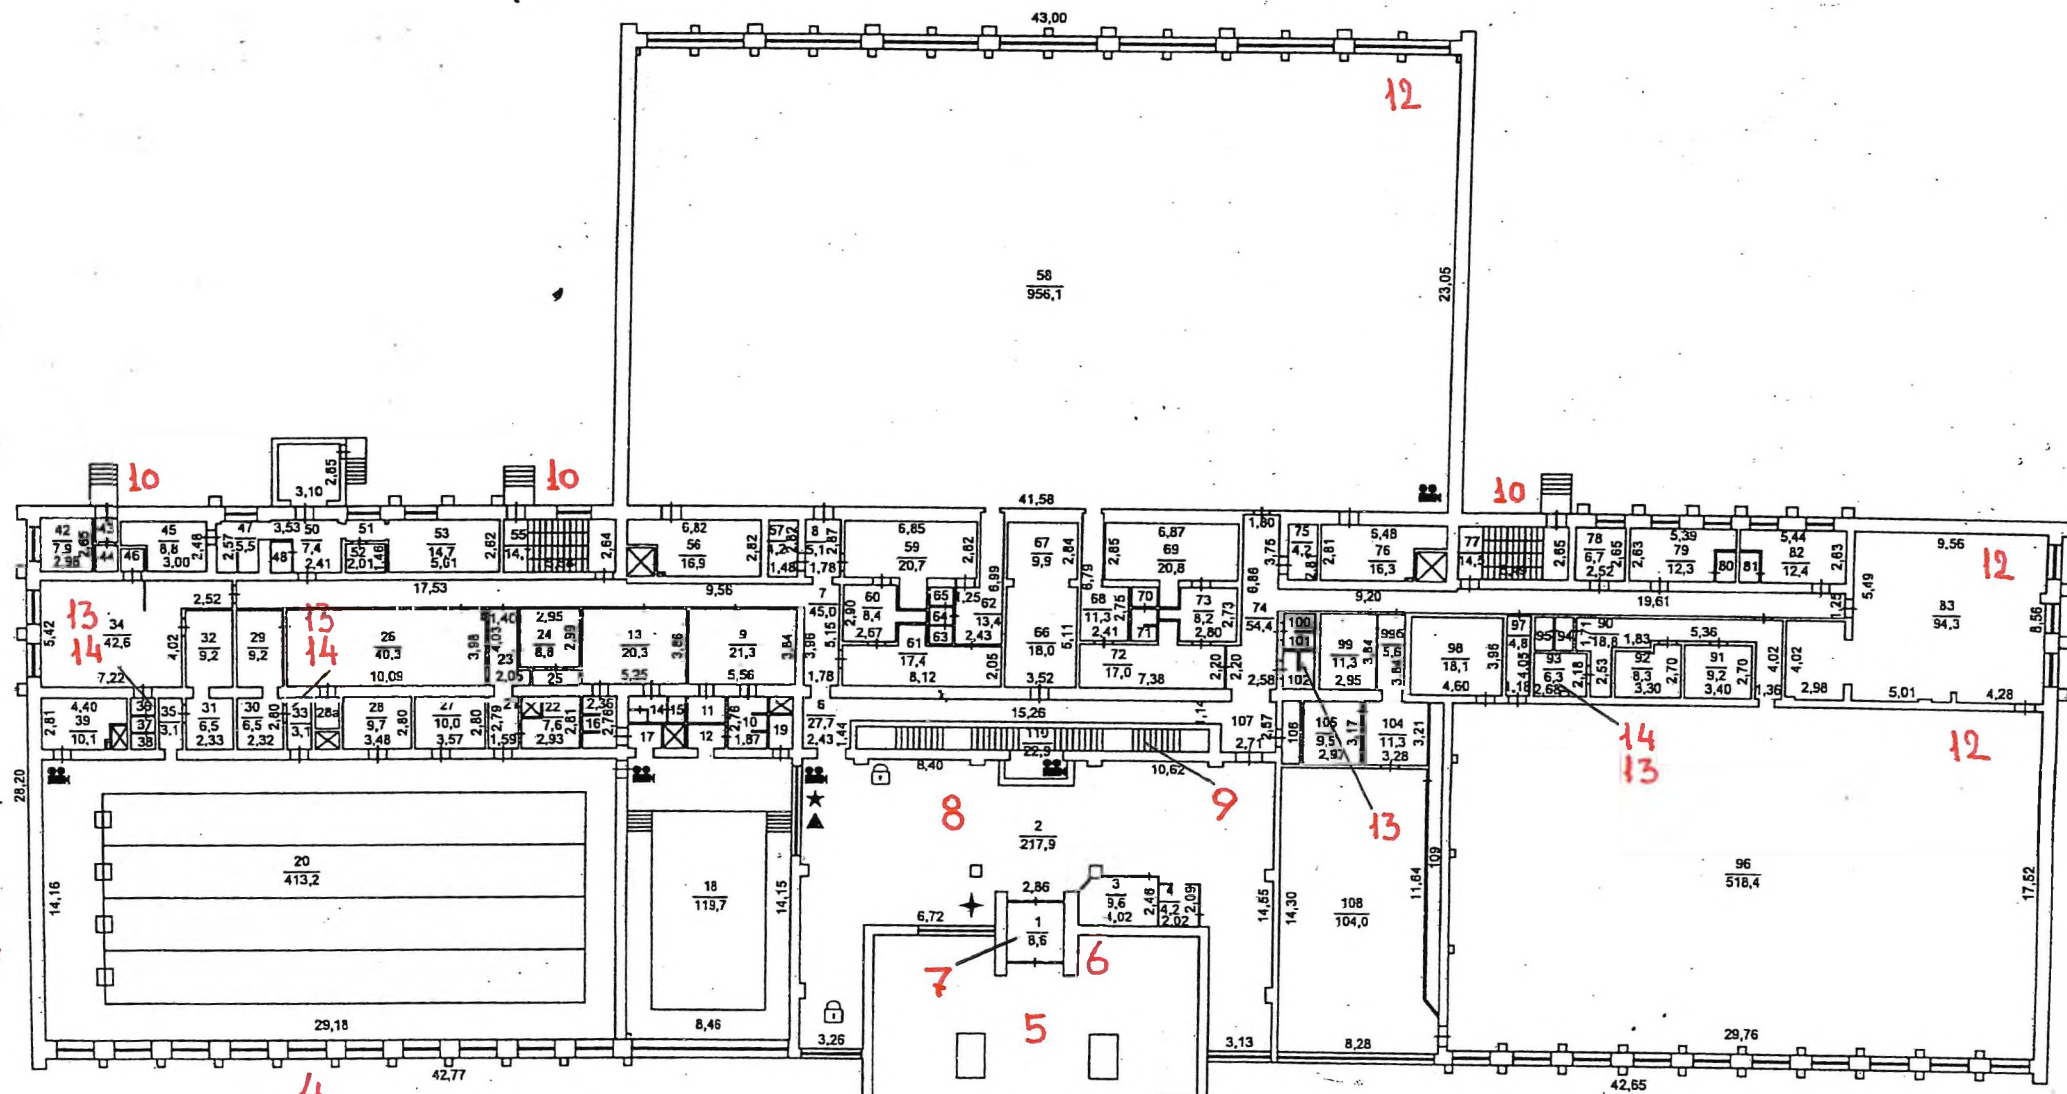

- Камеры видеонаблюдения



- Блок питания камер №1-9



- Пассивный примопередатчик



- Ручной металлодетектор



- Место для хранения предметов, запрещенных для проноса

2

М 1:200